


# 令和3年度 公共下水道整備予定図

緑色(一)は私道になります。  
 近接する方は  
**別紙「私道について」**をお読みください。

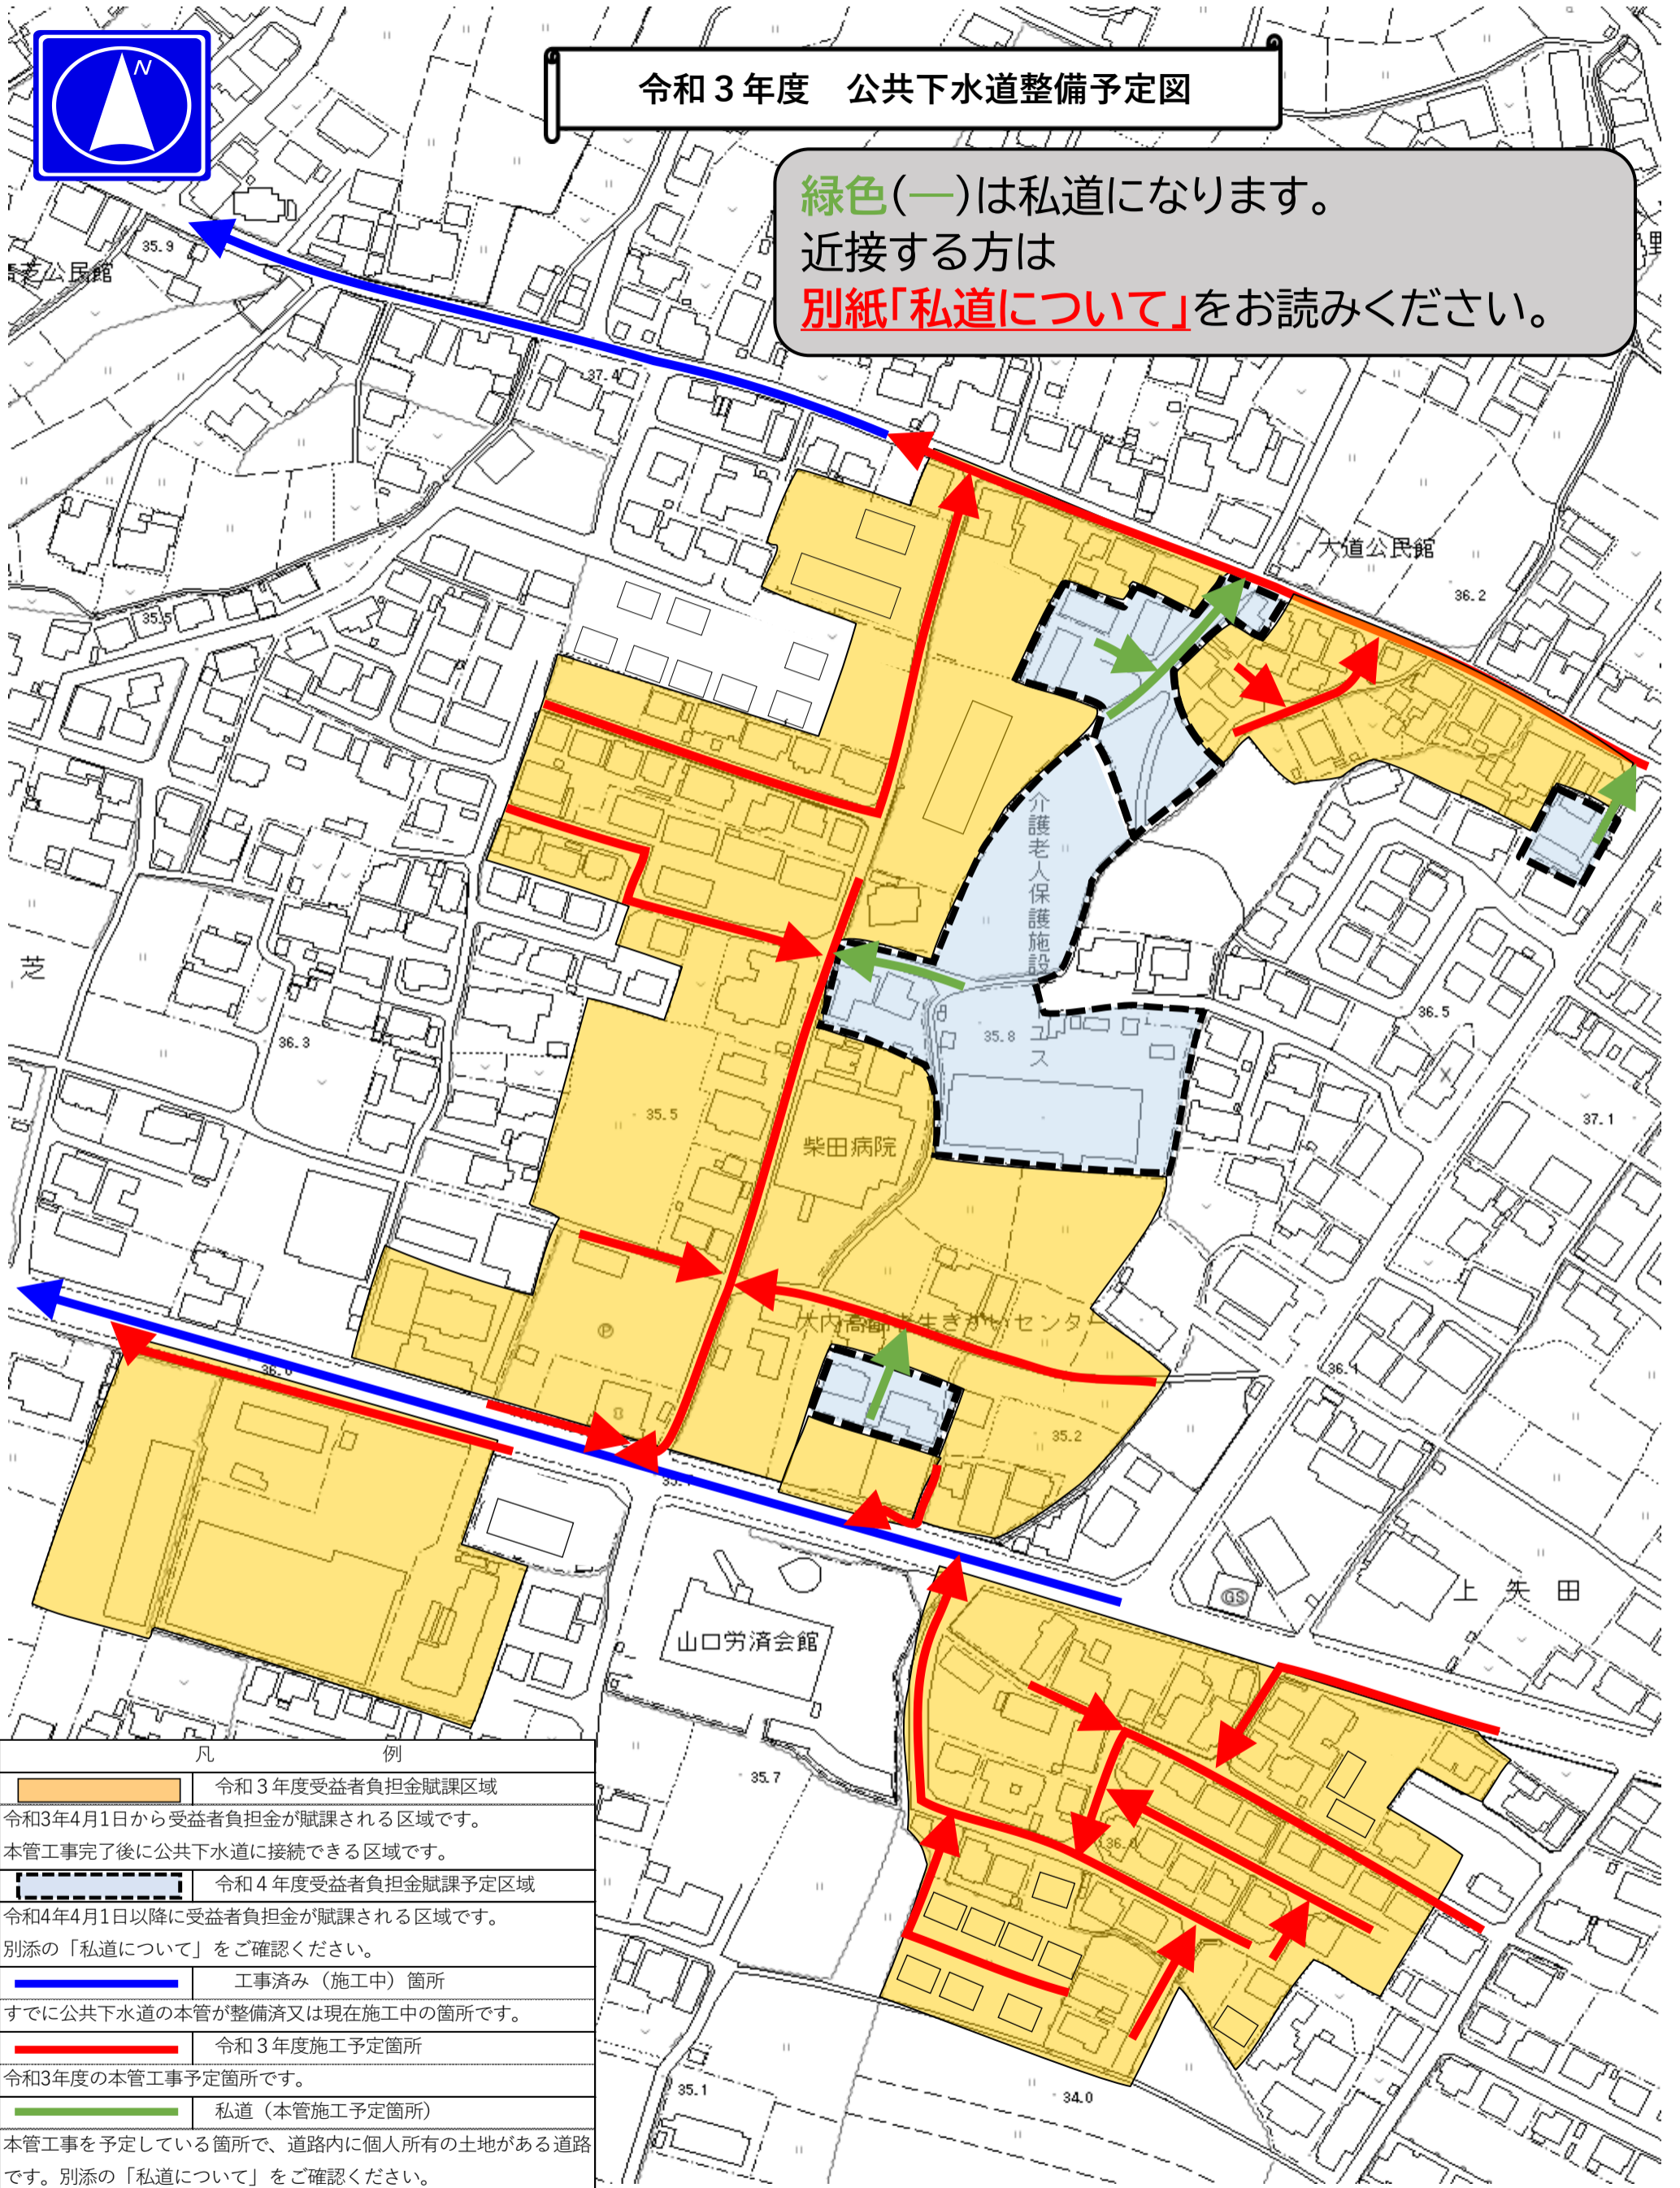

凡 例	
	令和3年度受益者負担金賦課区域 令和3年4月1日から受益者負担金が賦課される区域です。 本管工事完了後に公共下水道に接続できる区域です。
	令和4年度受益者負担金賦課予定区域 令和4年4月1日以降に受益者負担金が賦課される区域です。 別添の「私道について」をご確認ください。
	工事済み(施工中)箇所 すでに公共下水道の本管が整備済又は現在施工中の箇所です。
	令和3年度施工予定箇所 令和3年度の本管工事予定箇所です。
	私道(本管施工予定箇所) 本管工事を予定している箇所で、道路内に個人所有の土地がある道路 です。別添の「私道について」をご確認ください。