



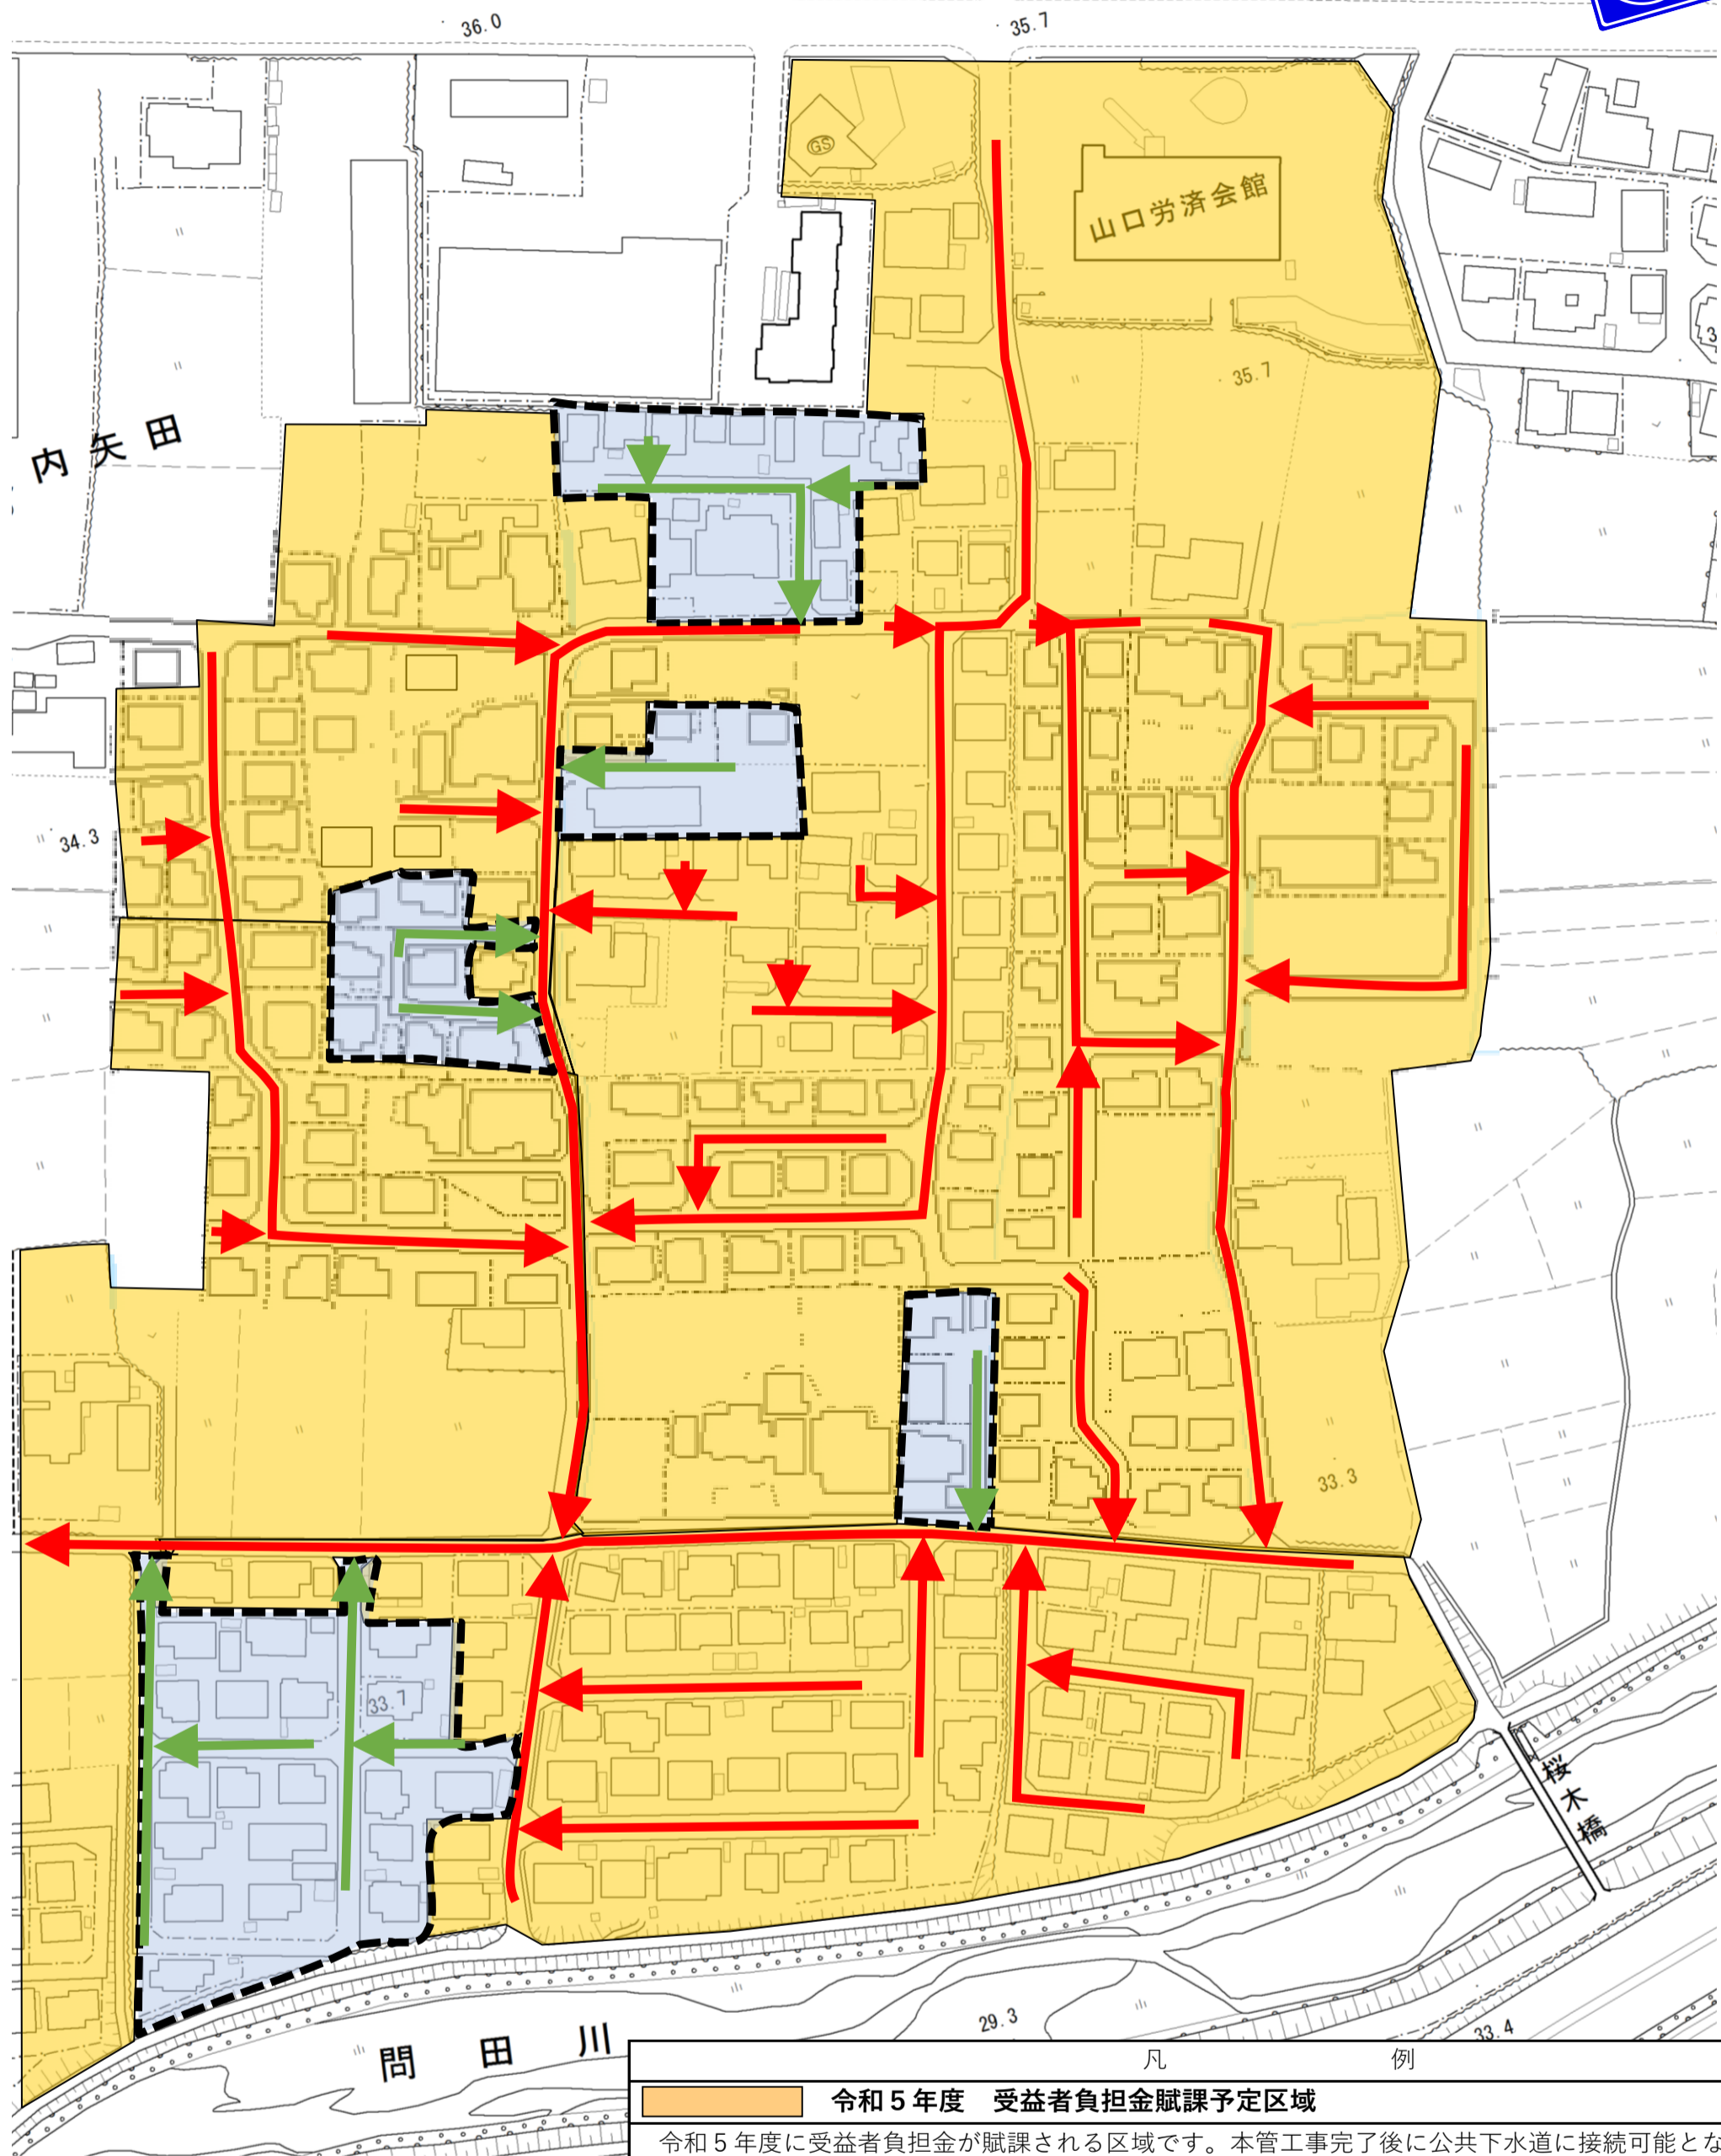

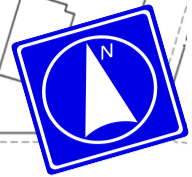

令和5年度 公共下水道整備予定図



	令和5年度 受益者負担金賦課予定区域
令和5年度に受益者負担金が賦課される区域です。本管工事完了後に公共下水道に接続可能となります。	
	令和6年度以降 受益者負担金賦課予定区域
私道の整備条件が整った場合、令和6年4月1日以降に受益者負担金が賦課される区域です。	
	令和5年度 施工予定箇所
令和5年度の本管工事予定箇所です。	
	私道 (本管施工予定箇所)
本管工事を予定している箇所で、道路内に個人所有の土地がある道路です。	