


# 令和5年度 公共下水道整備予定図

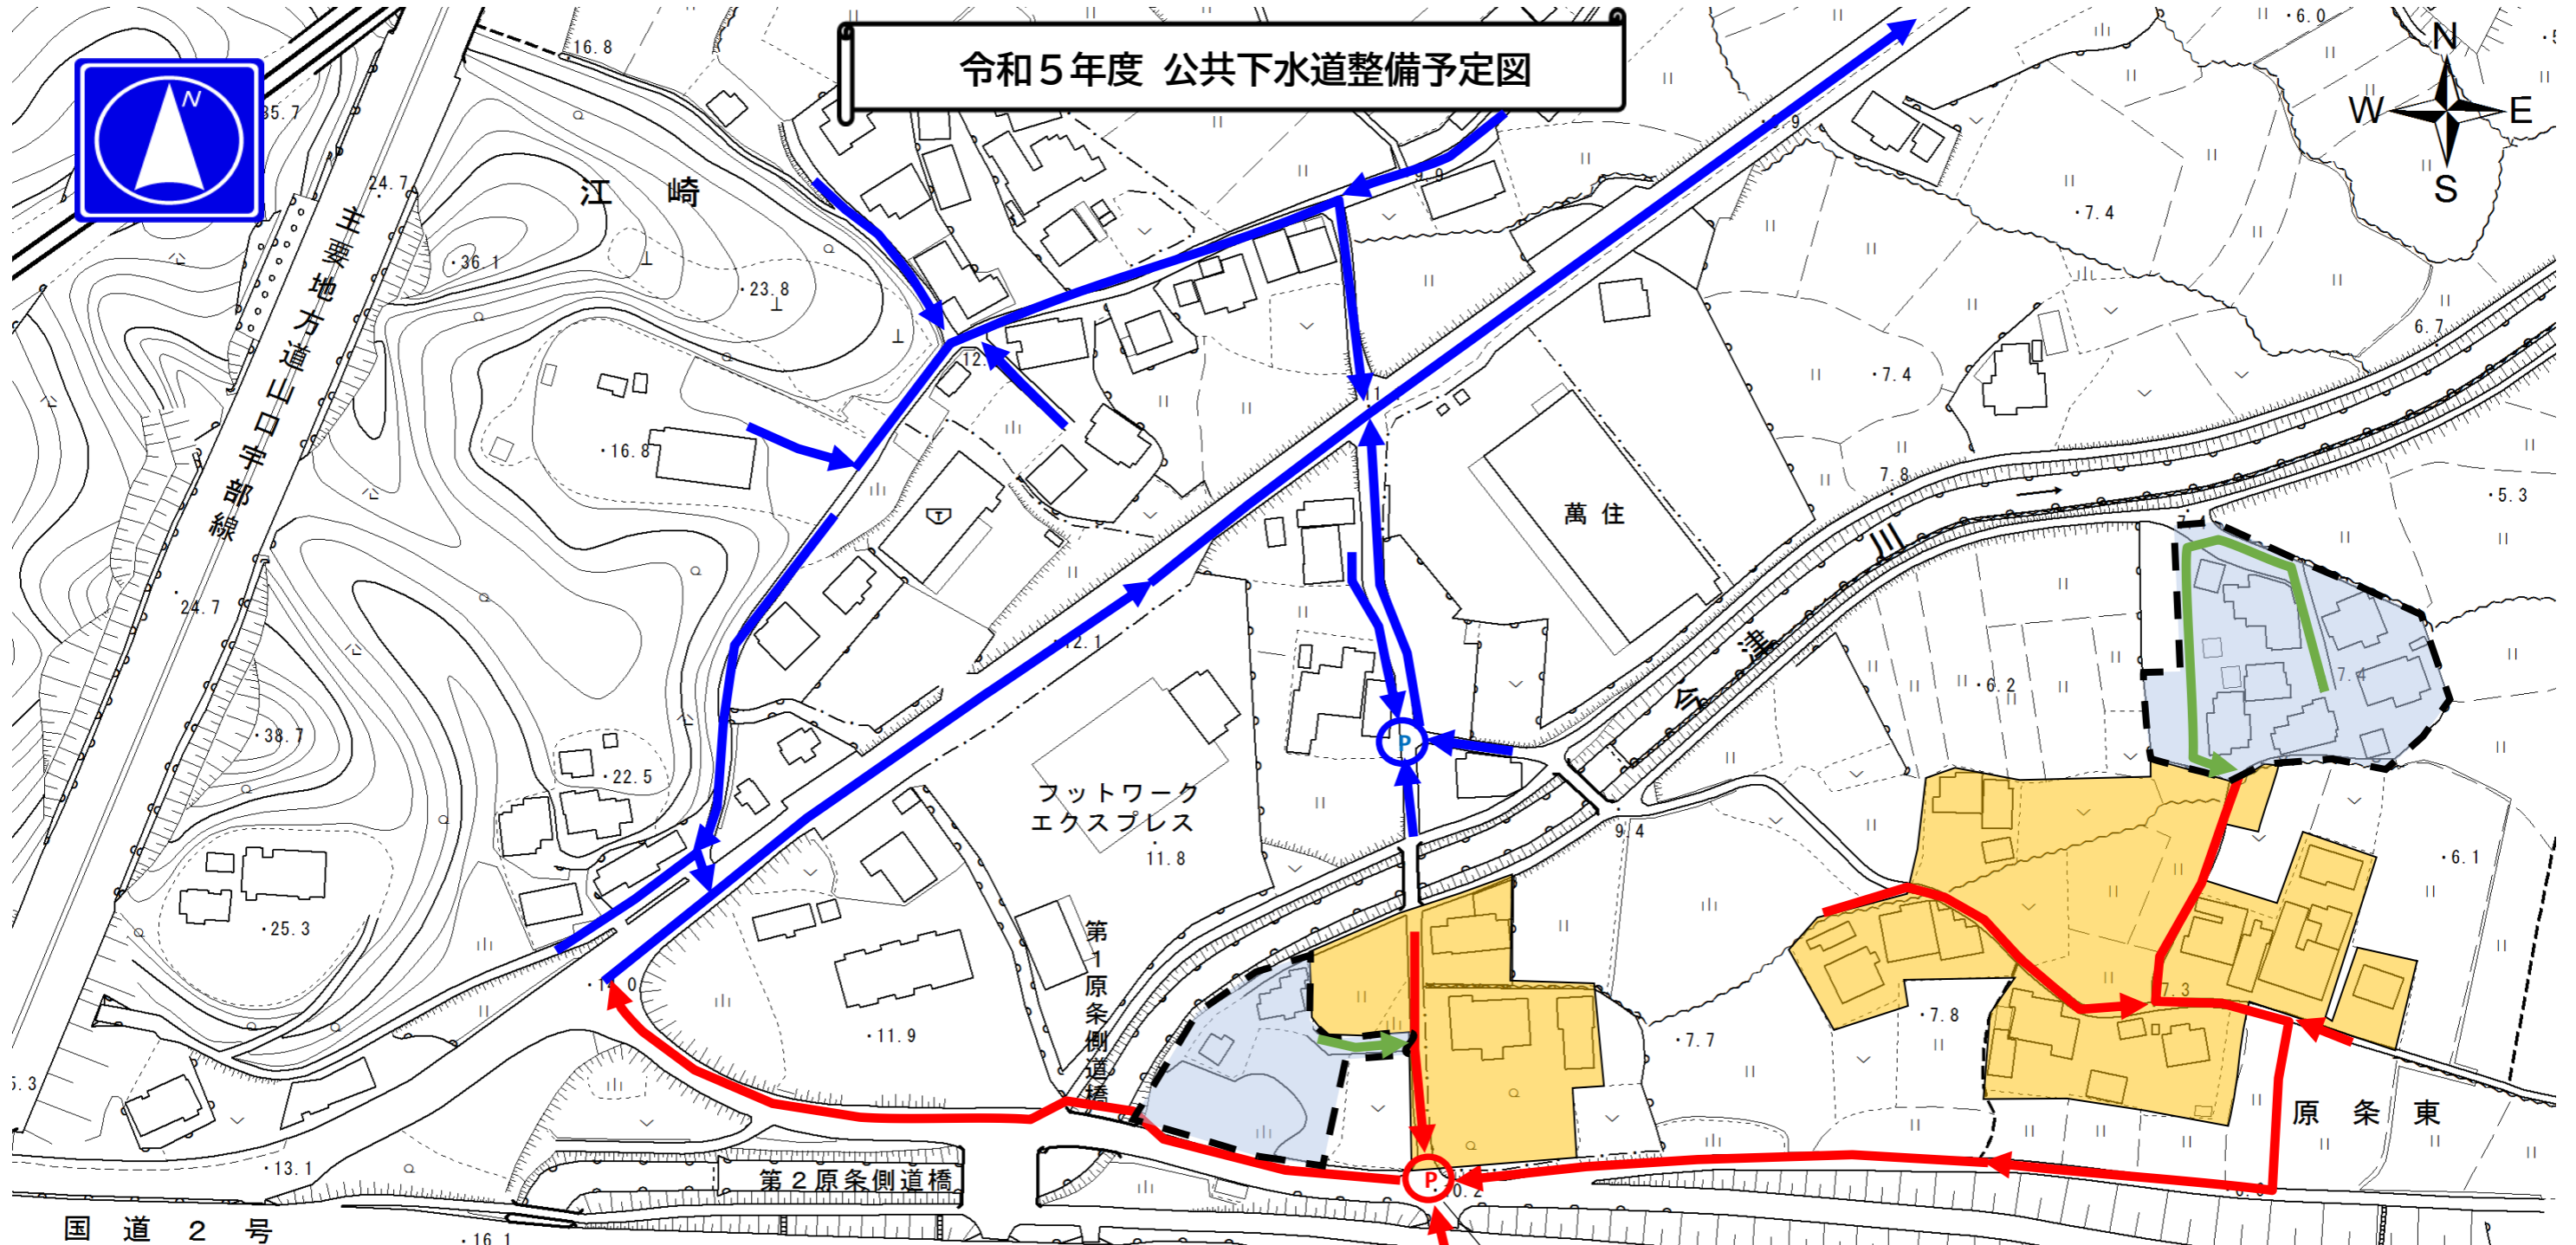

凡 例	
	<b>令和5年度 受益者負担金賦課予定区域</b> 令和5年度に受益者負担金が賦課される区域です。本管工事完了後に公共下水道に接続可能となります。
	<b>令和6年度以降 受益者負担金賦課予定区域</b> 私道の整備条件が整った場合、令和6年4月1日以降に受益者負担金が賦課される区域です。
	<b>工事済み(施工中) 箇所</b> すでに公共下水道の本管が整備済又は現在施工中の箇所です。
	<b>令和5年度 施工予定箇所</b> 令和5年度の本管工事予定箇所です。
	<b>私道(本管施工予定箇所)</b> 本管工事を予定している箇所で、道路内に個人所有の土地がある道路です。

マンホールポンプ

原条跨線橋

国道2号

第2原条側道橋

フットワーク  
エクスプレス

第1原条側道橋

萬住

原条東

江崎

井野地方  
道

原条