



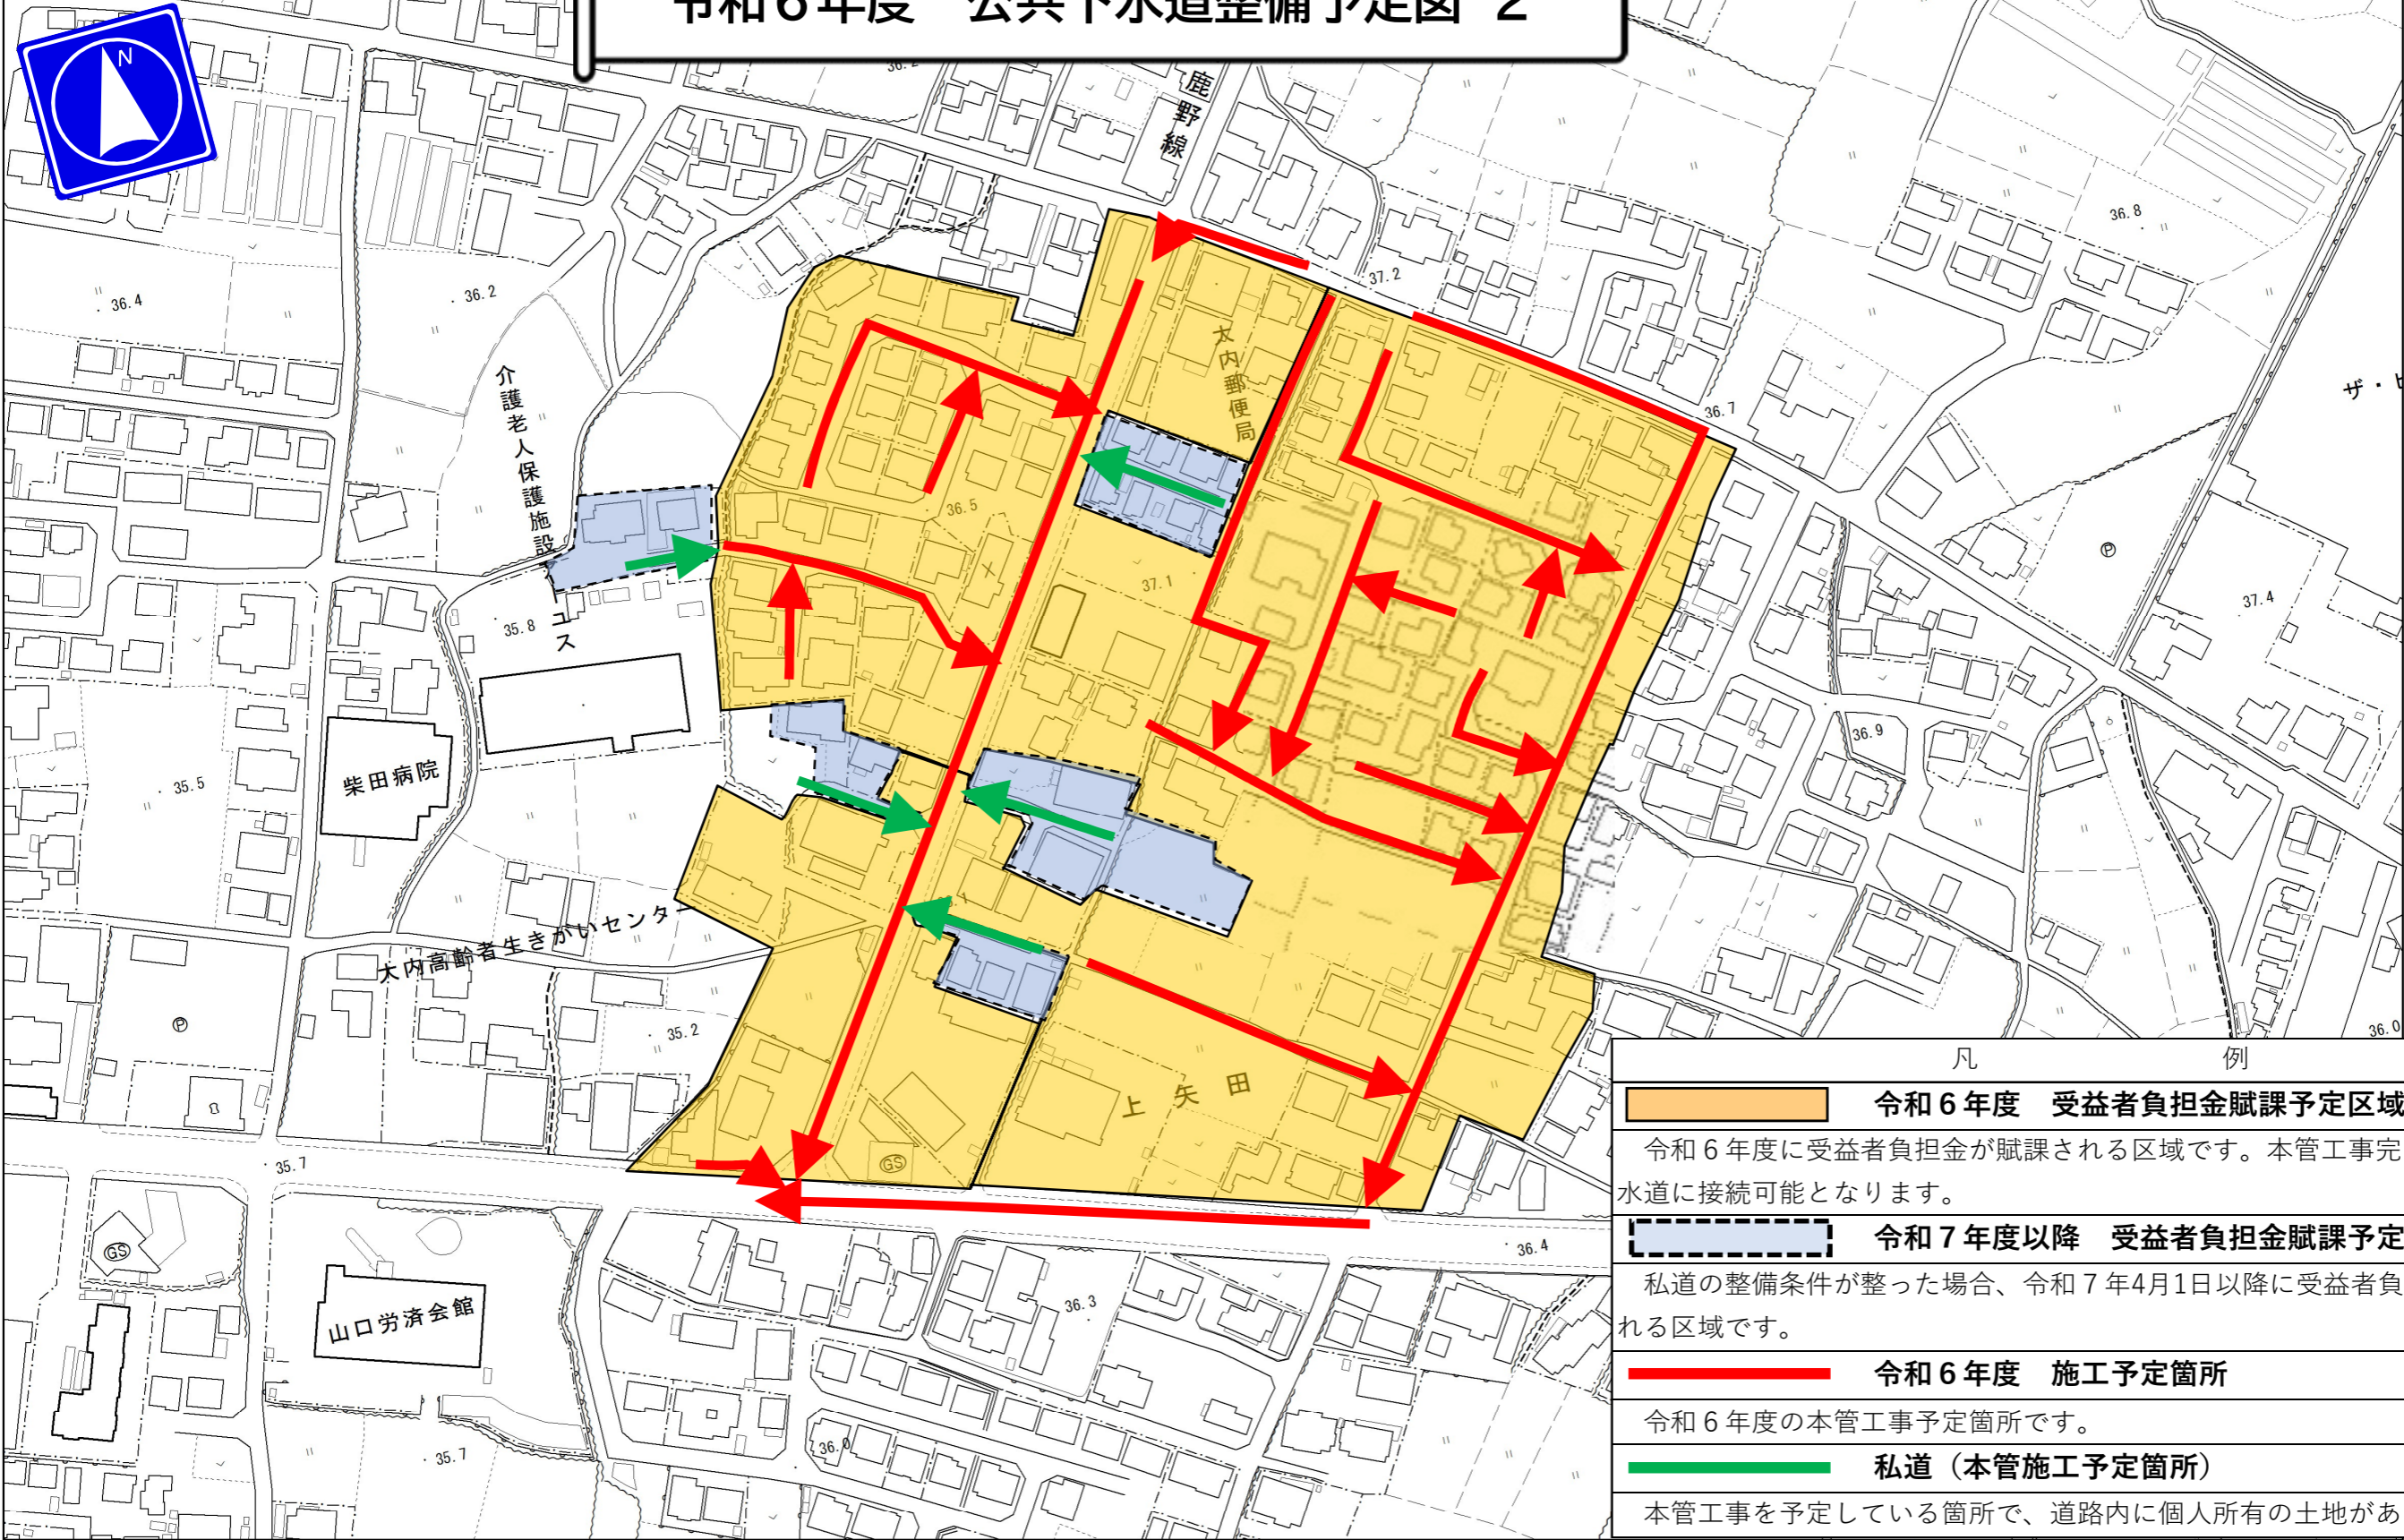

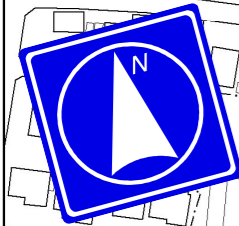

令和6年度 公共下水道整備予定図 2



凡 例	
	令和6年度 受益者負担金賦課予定区域 令和6年度に受益者負担金が賦課される区域です。本管工事完了後に公共下水道に接続可能となります。
	令和7年度以降 受益者負担金賦課予定区域 私道の整備条件が整った場合、令和7年4月1日以降に受益者負担金が賦課される区域です。
	令和6年度 施工予定箇所 令和6年度の本管工事予定箇所です。
	私道（本管施工予定箇所） 本管工事を予定している箇所で、道路内に個人所有の土地がある道路です。